



de paroisse suivant séance avec Voyer des eaux

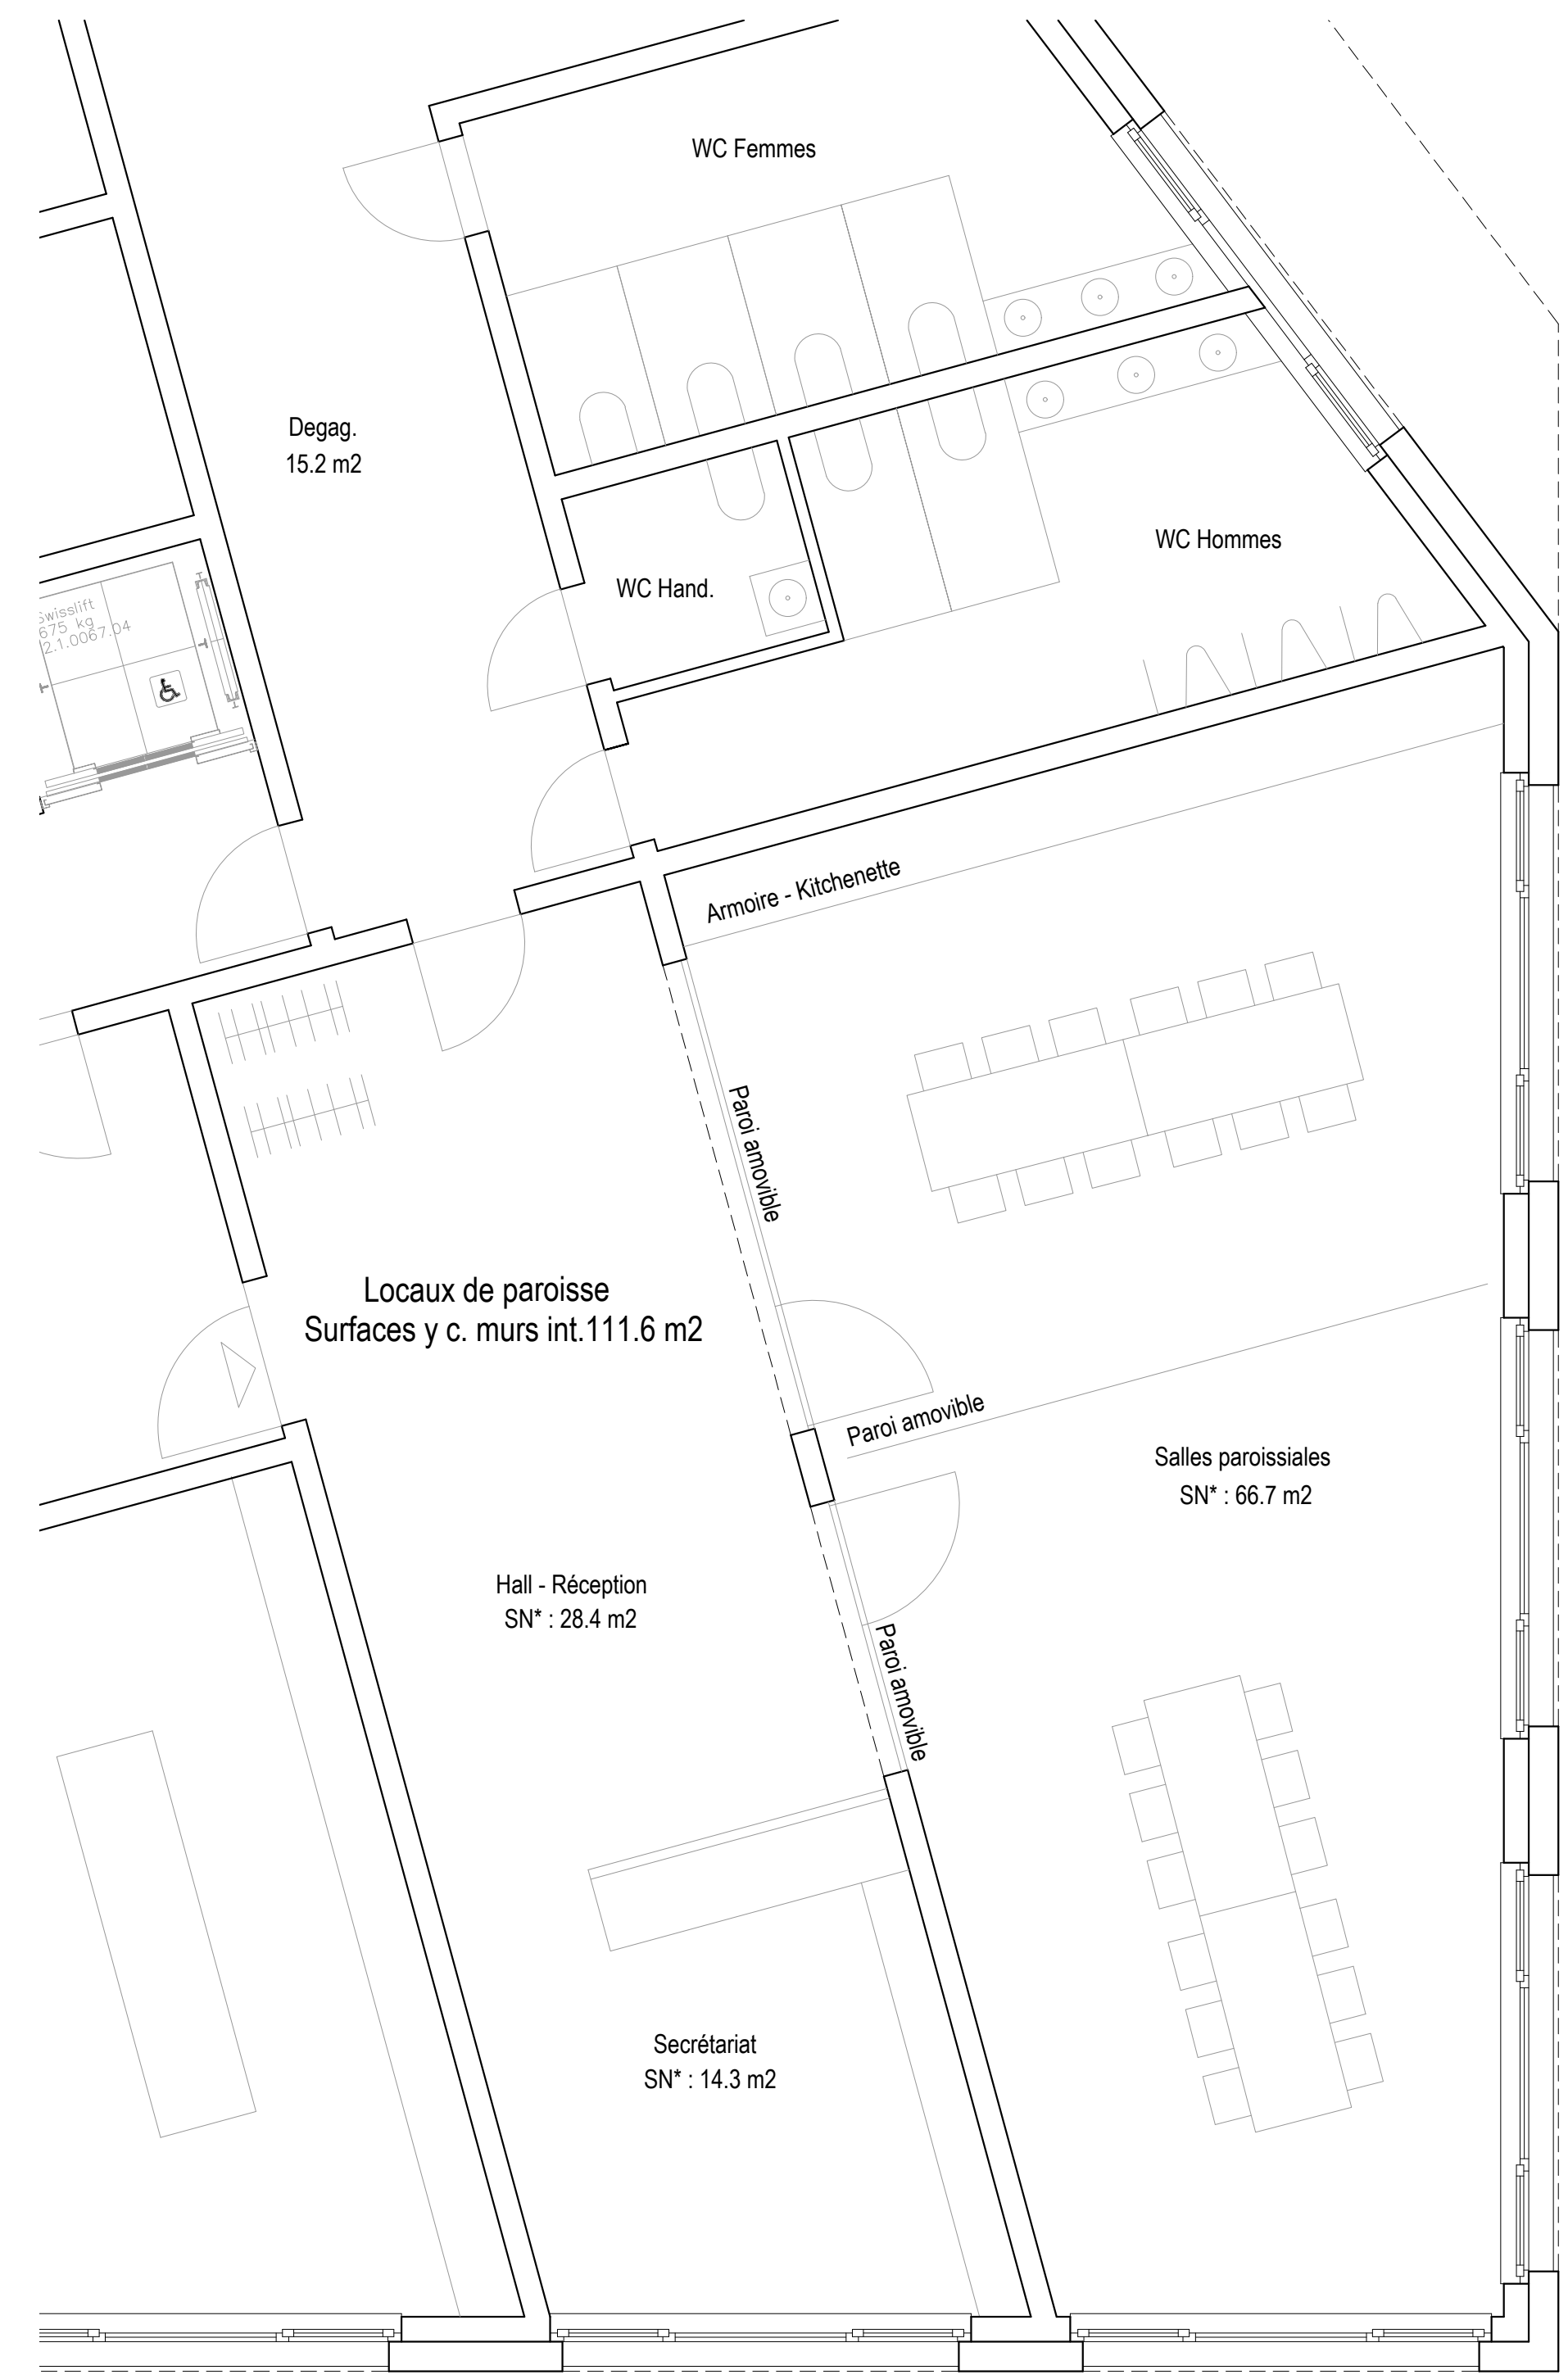

Rez-de-chaussée
Construction d'un bâtiment multifonctionnel à Payerne
 * SN : Surface nette (sans les murs)

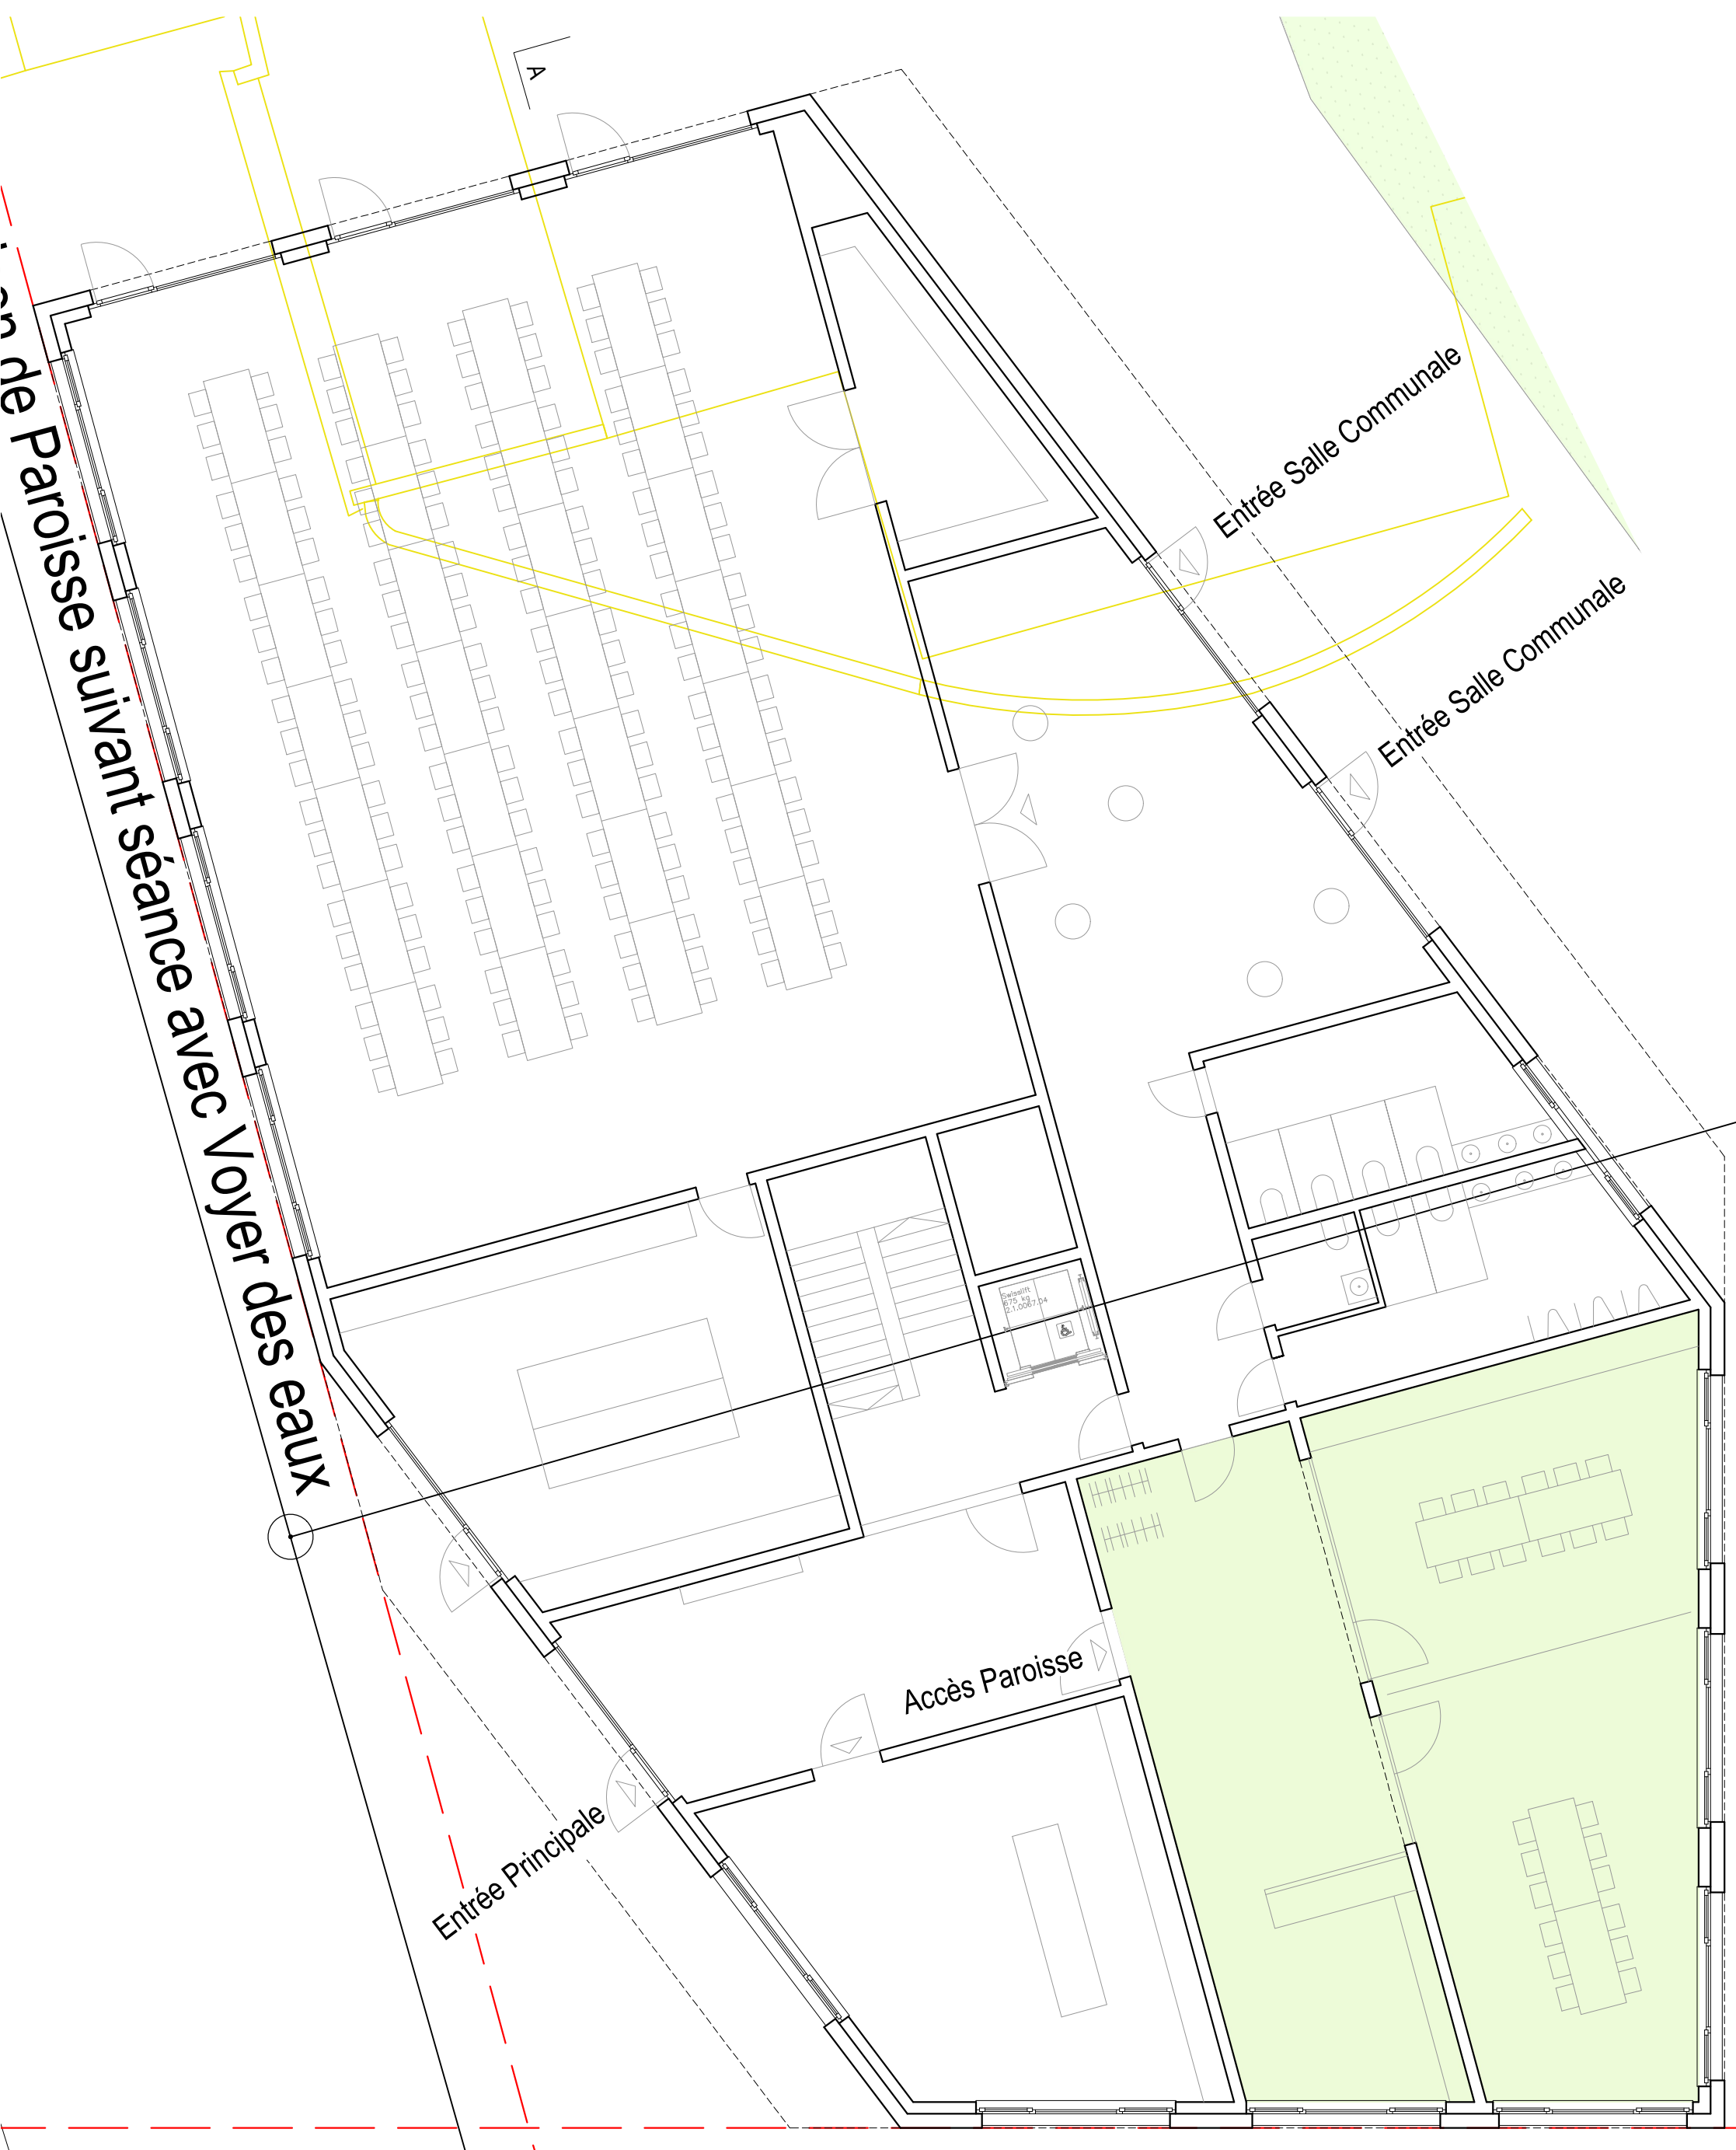